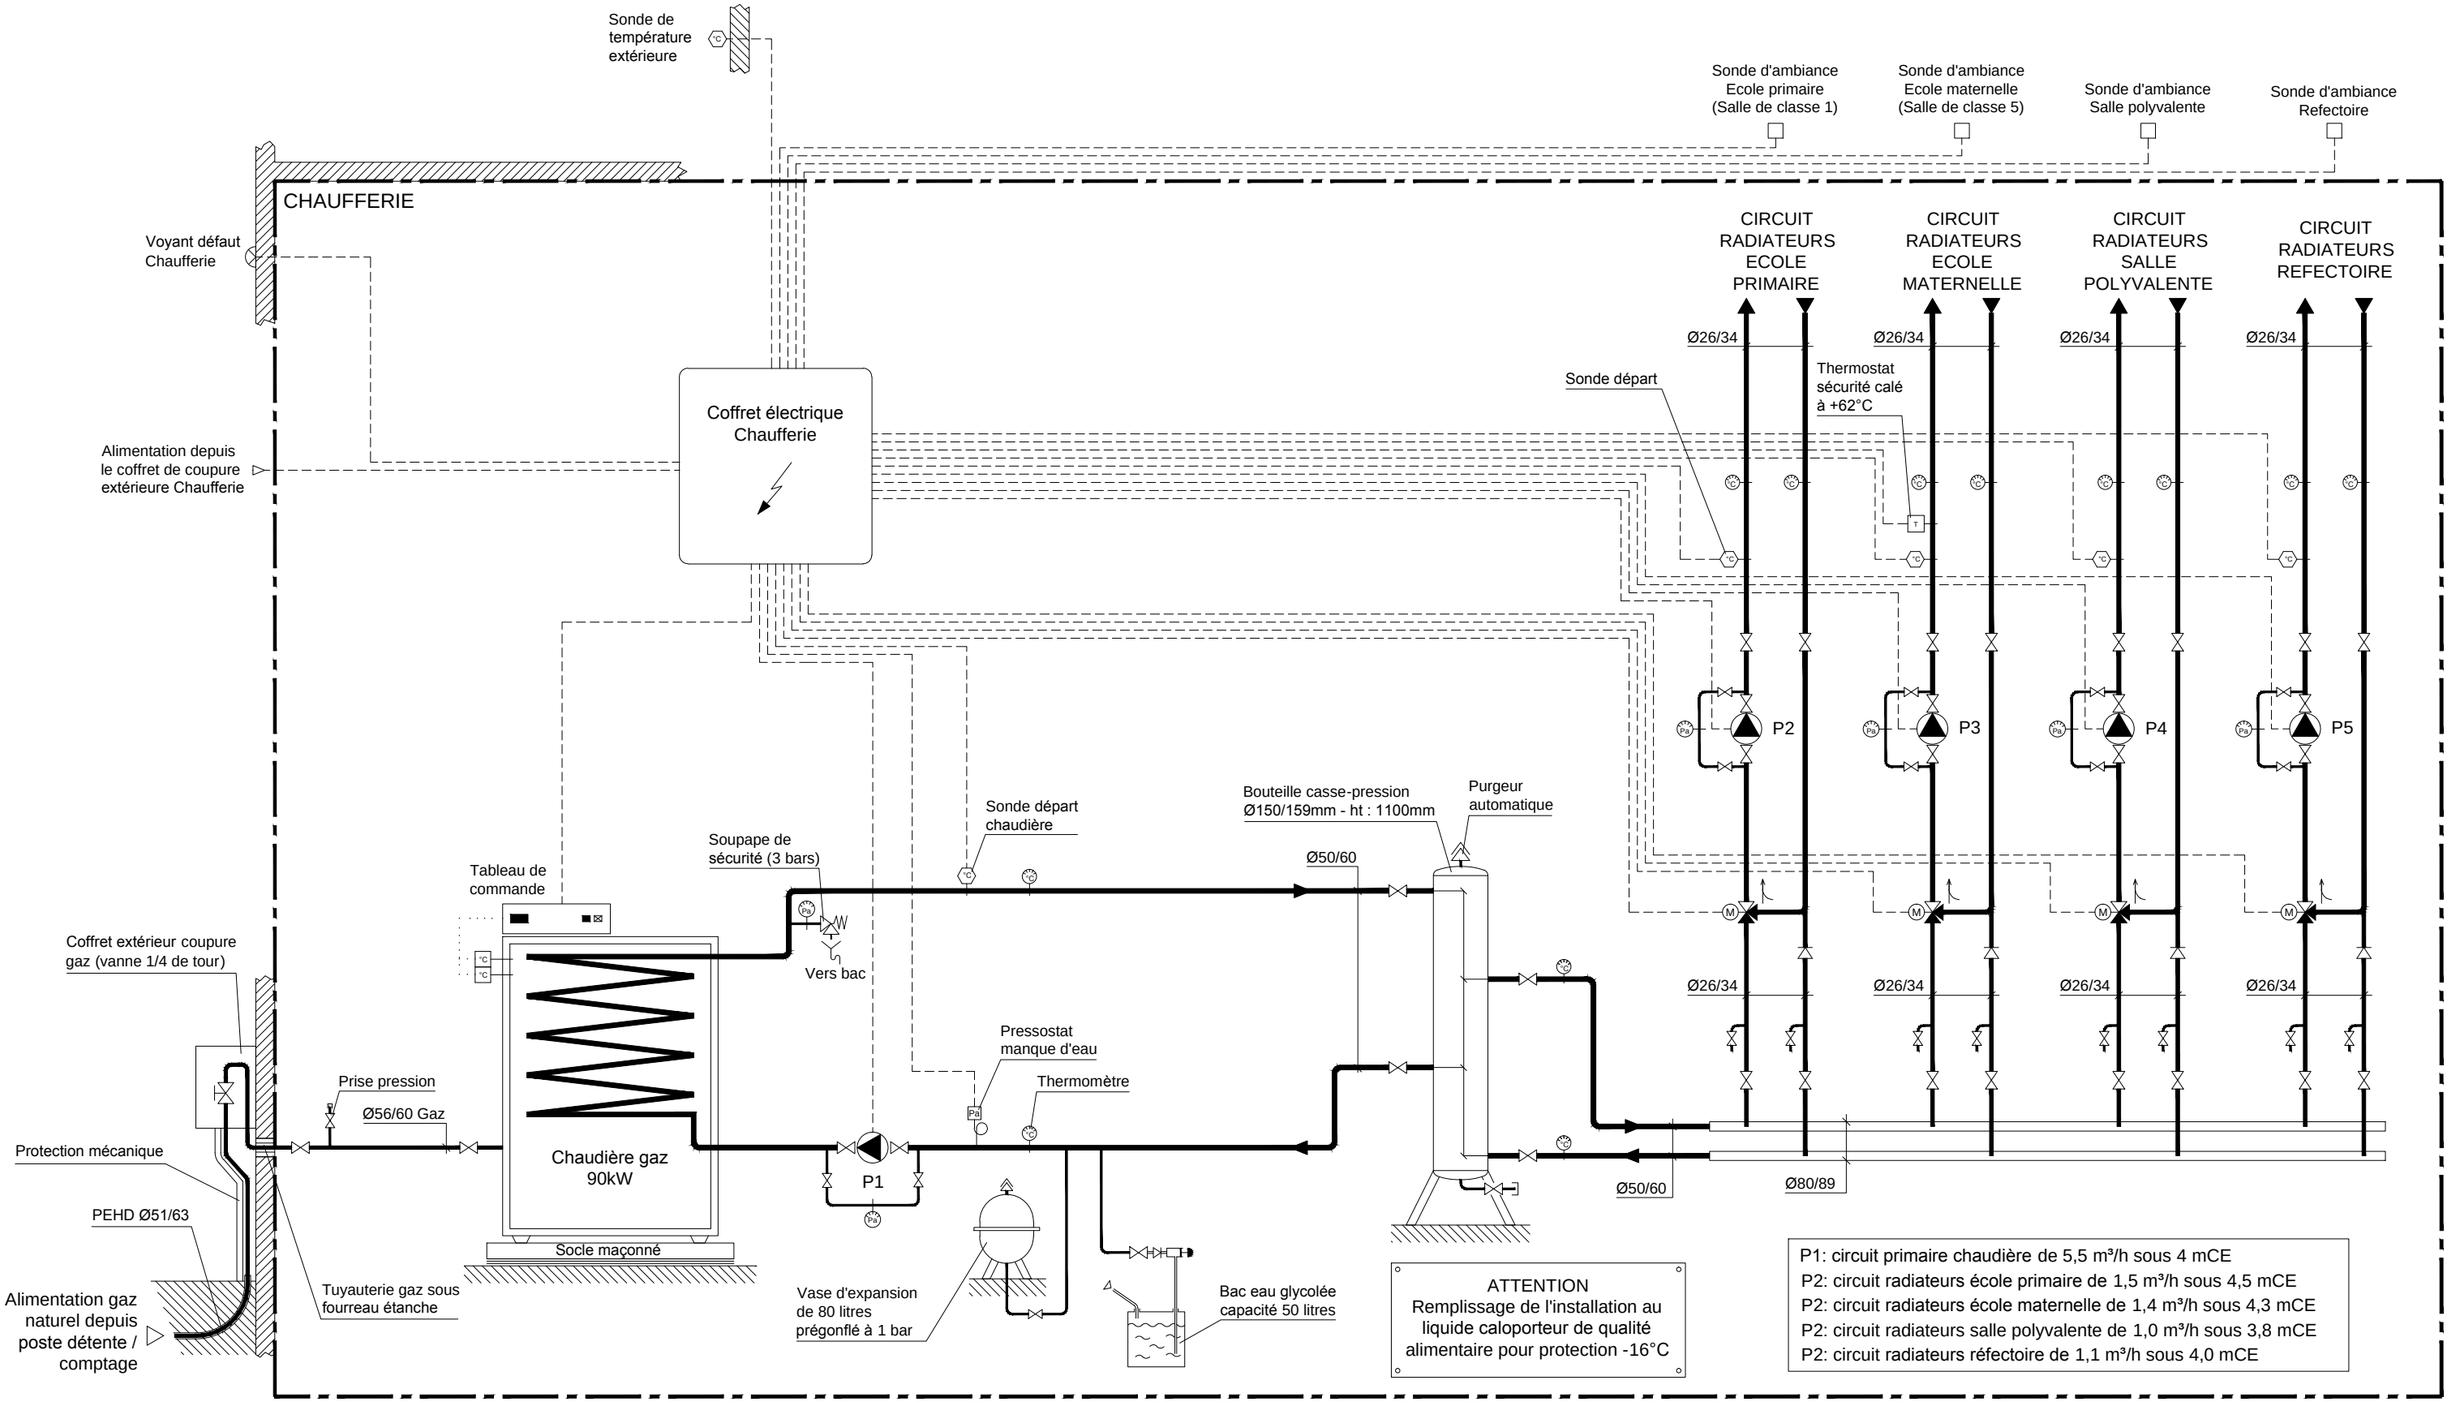

PROJET	Rénovation des installations de chauffage / ventilation du groupe scolaire - 04510 MALLEMOISSON			Lot n°01 : Chauffage / ventilation	Révision A
Etape Date Echelle	DCE 16/05/2018 *	Dessinateur SH Visa	EFFICIO Bureau d'études Agence Sud-Est Immeubles Cabridens 4, av. Paul Arène 04200 SISTERON Tél.: 04 92 32 40 23 ecowatt@be-efficio.fr	Schéma hydraulique Chaufferie	Numéro folio 4 / Nombre folios 4