


Mezzanine (1/75e)

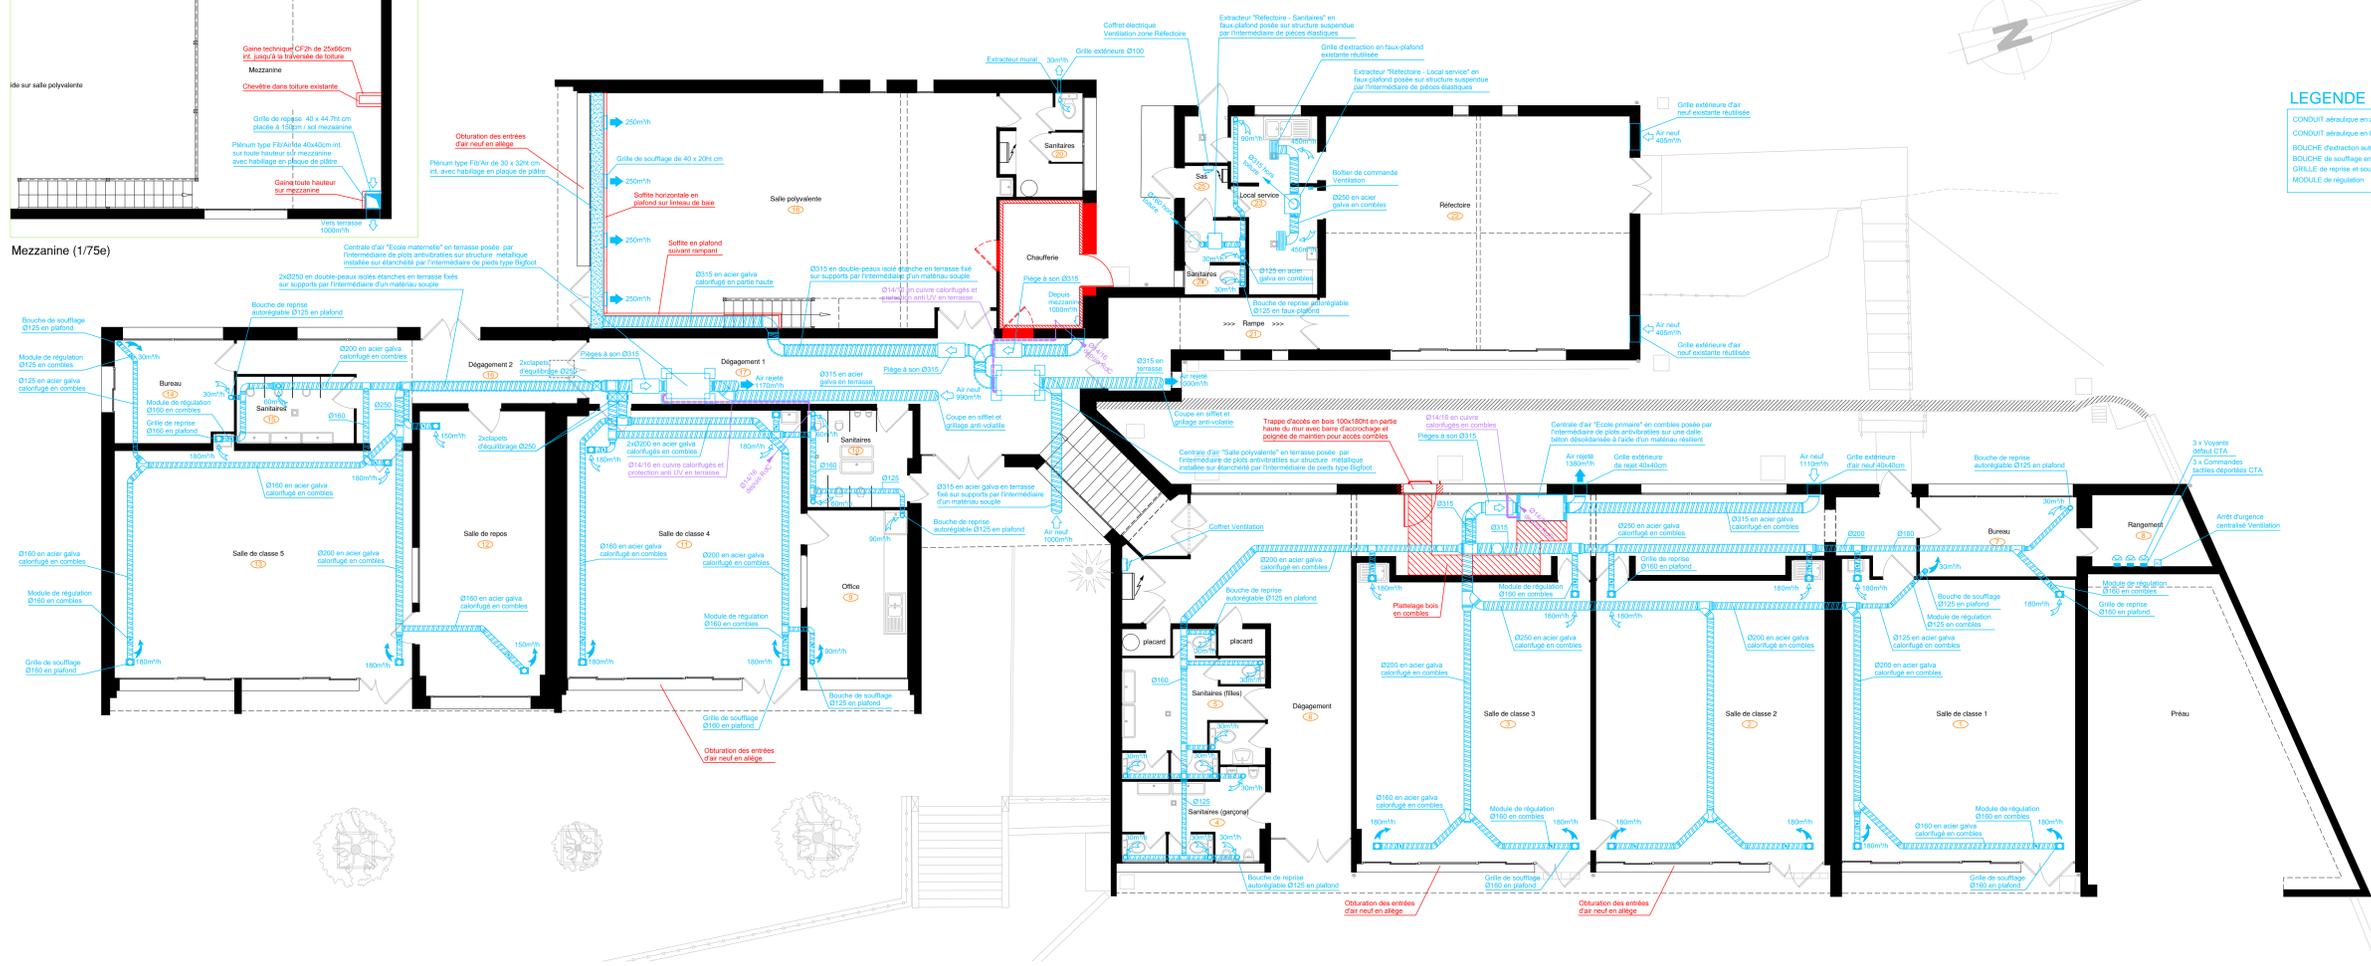

LEGENDE

- CONDUIT aérodynamique en acier galvanisé rigide isolé
- CONDUIT aérodynamique en FR/Alu Profil (ou similaire) classé au feu M0
- BOUCHE d'extraction auto réglable en plâtré
- BOUCHE de soufflage en plâtré
- GRILLE de reprise et soufflage en plâtré / en cloison
- MODULE de régulation